


Byty Starobranská 6

2 NP

byt B2	2. podlaží	4+kk
1	Předsíň	7,15 m ²
2	Chodba	2,15 m ²
3	Obývací pokoj s kuchyní	32,78 m ²
4	Pokoj	22,96 m ²
5	Pokoj	13,40 m ²
6	Pokoj	20,86 m ²
7	Koupelna	6,90 m ²
8	Technická místnost	2,49 m ²
9	Terasa	58,38 m ²
Celková výměra		167,07 m²

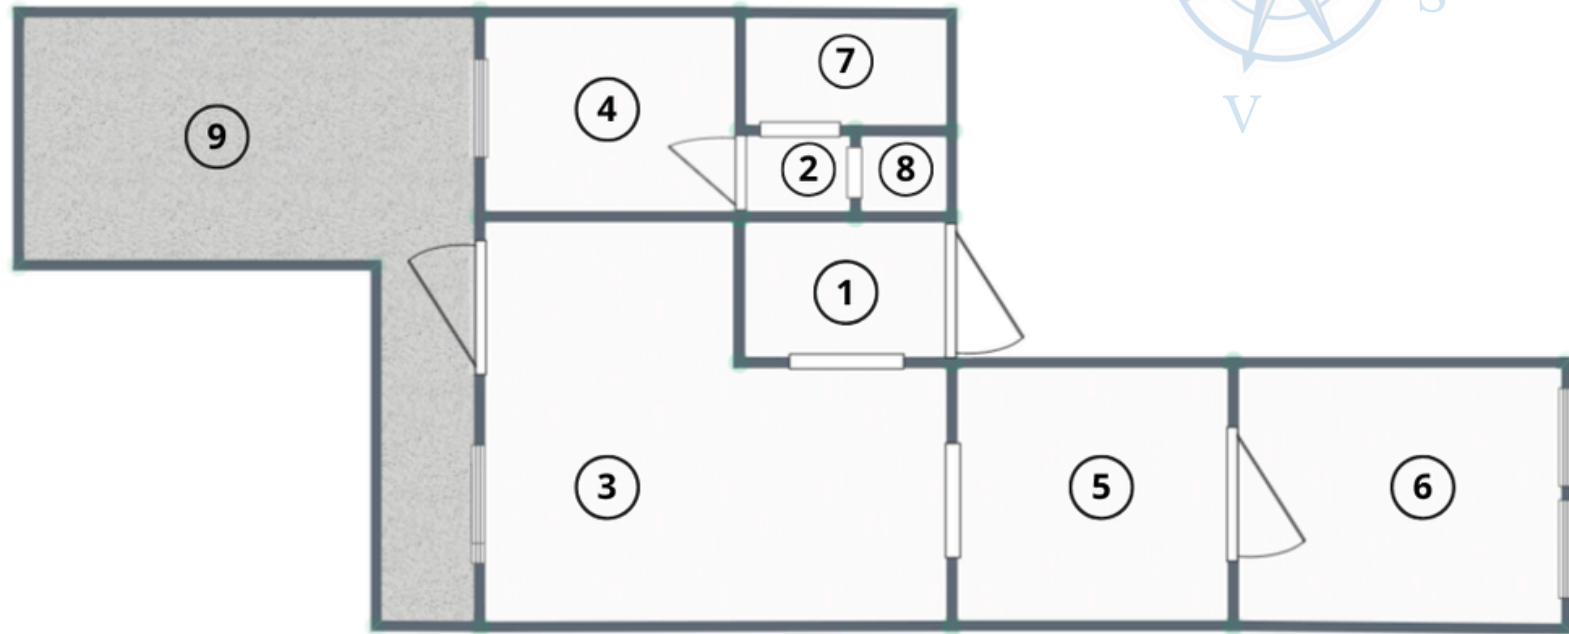

JD
JITKA DLOUHÁ
realitní kancelář

+420 604 718 726

+420 601 128 815

jit.dlouha@seznam.cz